


澁川市民会館 大ホール 舞台断面図

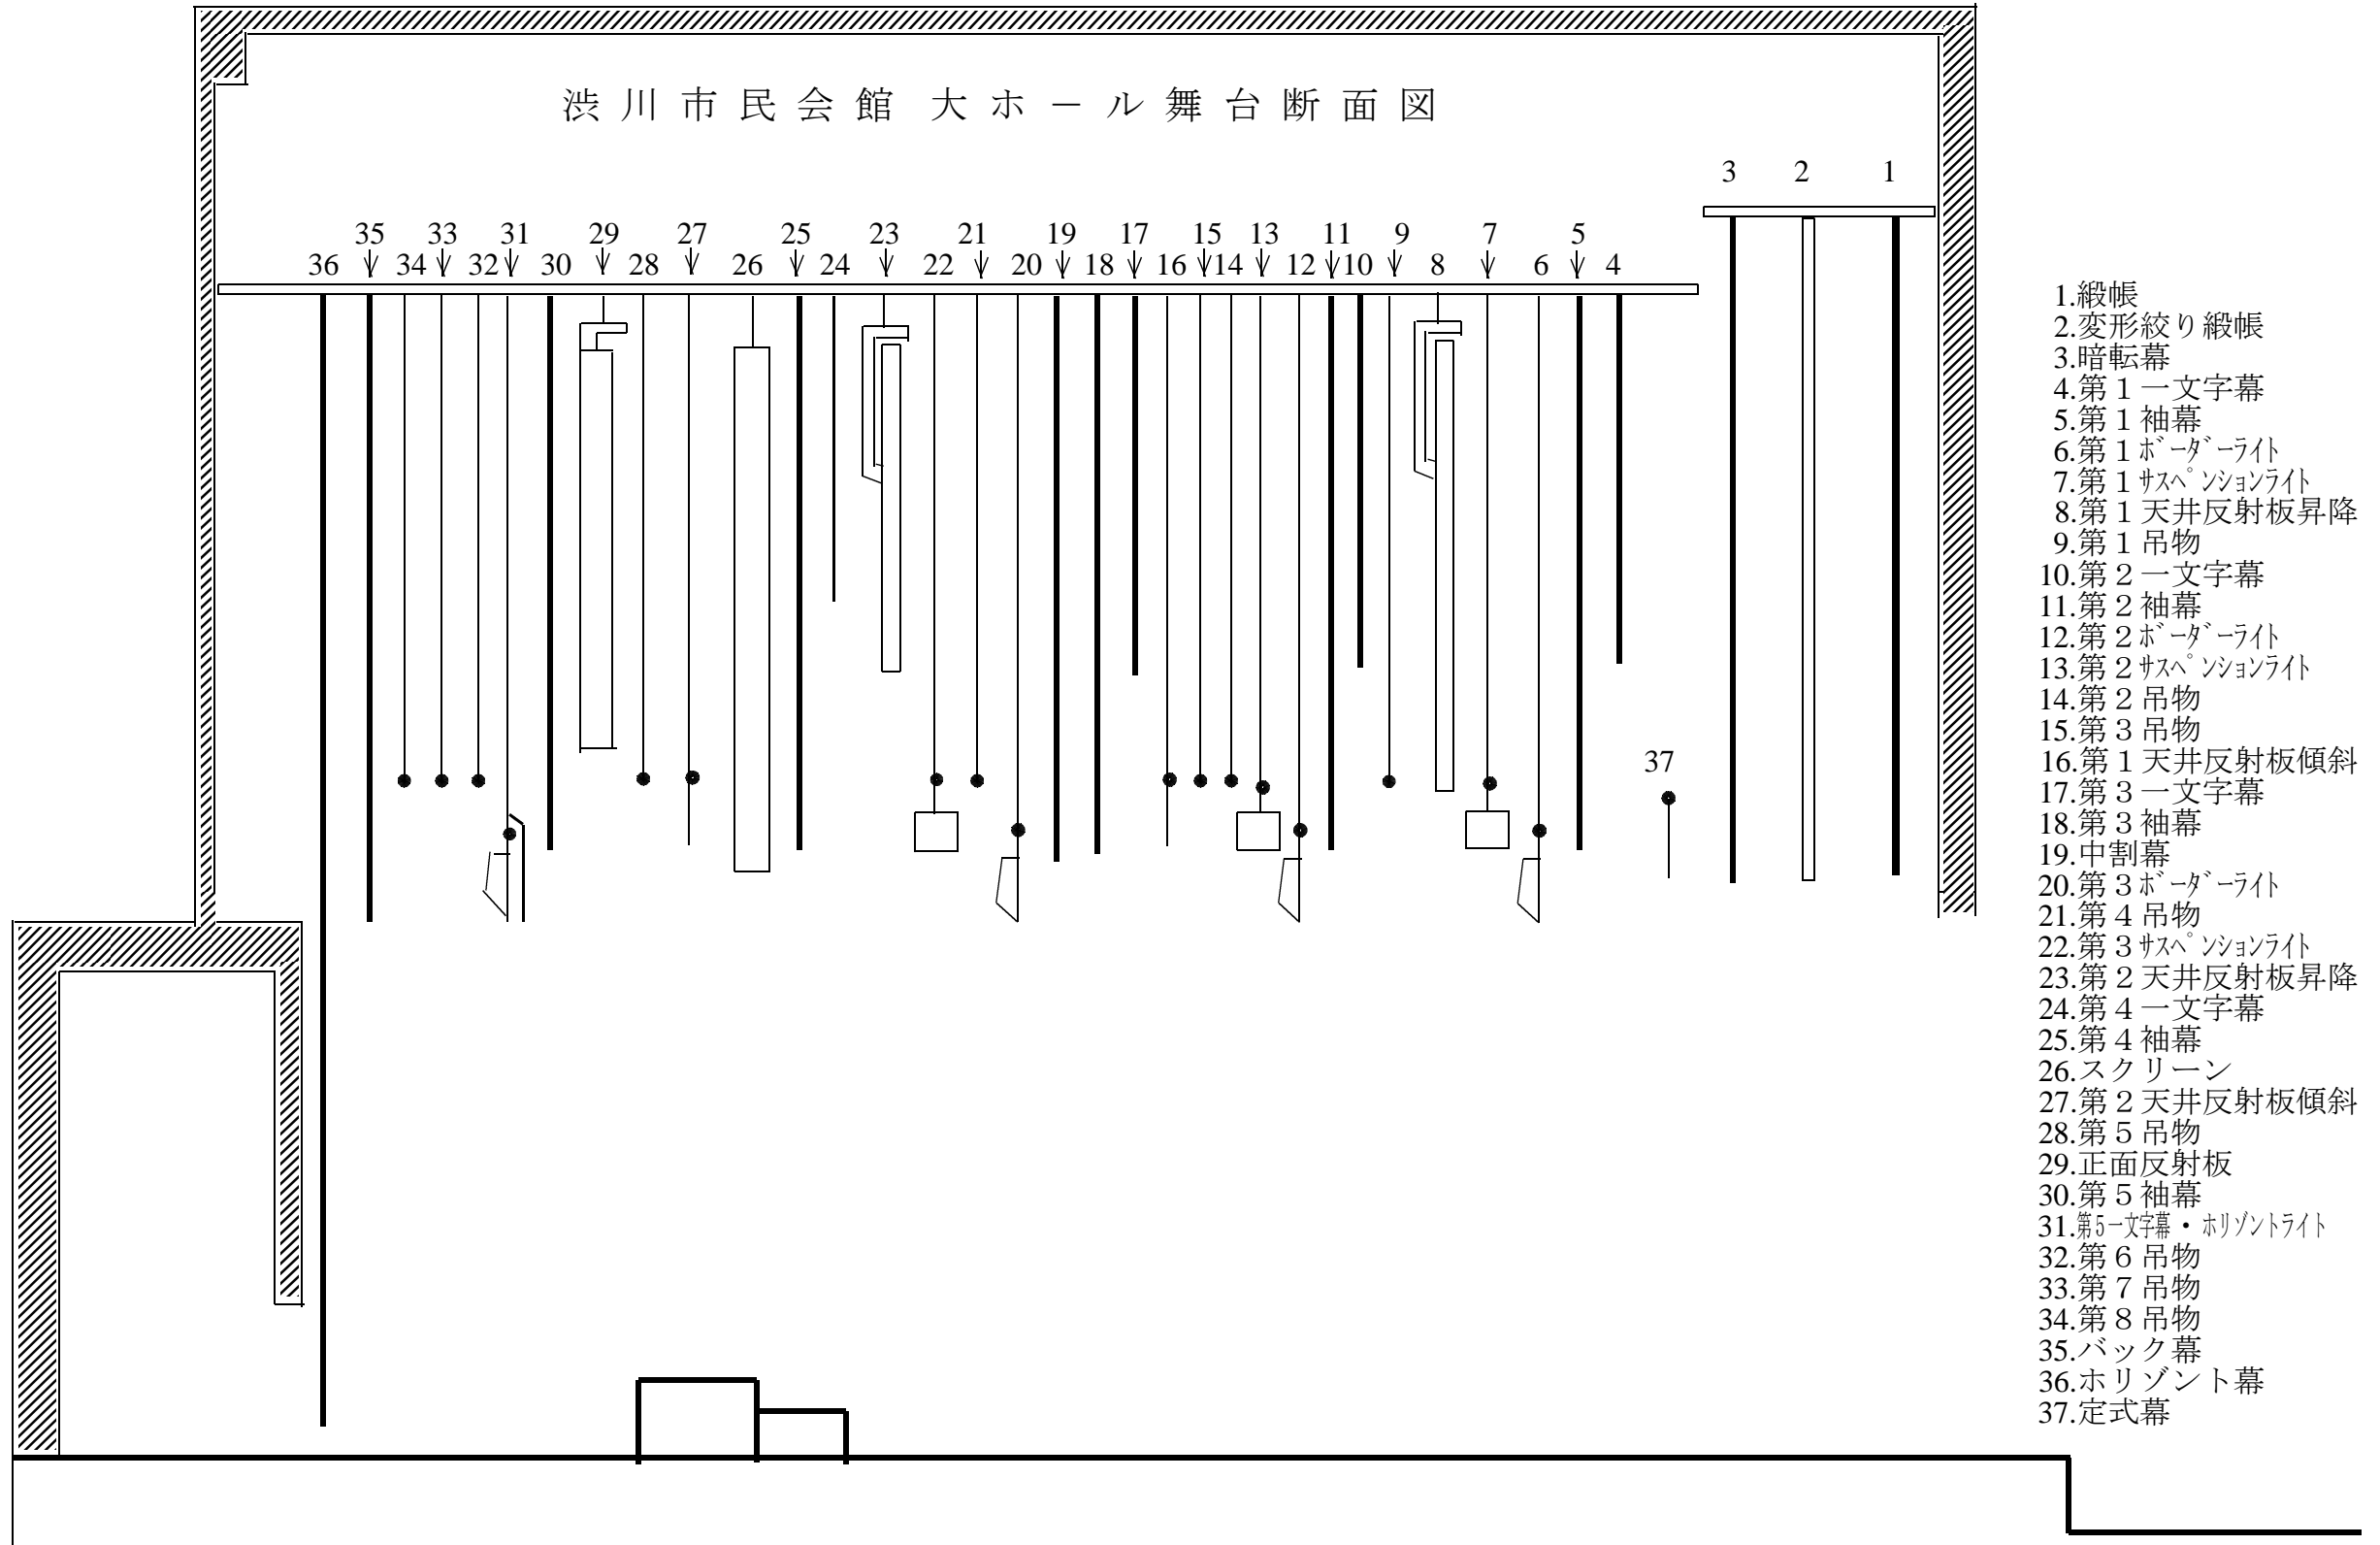

1. 緞帳
2. 変形絞り緞帳
3. 暗転幕
4. 第1一文字幕
5. 第1袖幕
6. 第1ボーダーライト
7. 第1サスペンションライト
8. 第1天井反射板昇降
9. 第1吊物
10. 第2一文字幕
11. 第2袖幕
12. 第2ボーダーライト
13. 第2サスペンションライト
14. 第2吊物
15. 第3吊物
16. 第1天井反射板傾斜
17. 第3一文字幕
18. 第3袖幕
19. 中割幕
20. 第3ボーダーライト
21. 第4吊物
22. 第3サスペンションライト
23. 第2天井反射板昇降
24. 第4一文字幕
25. 第4袖幕
26. スクリーン
27. 第2天井反射板傾斜
28. 第5吊物
29. 正面反射板
30. 第5袖幕
31. 第5一文字幕・ホリゾントライト
32. 第6吊物
33. 第7吊物
34. 第8吊物
35. バック幕
36. ホリゾント幕
37. 定式幕