


大ホール舞台平面図

間口	18.70m	奥行	13.75m	高さ	8.00m
----	--------	----	--------	----	-------

渋川市民会館
 群馬県渋川市2795番地
 TEL 0279-24-2261
 FAX 0279-24-4159

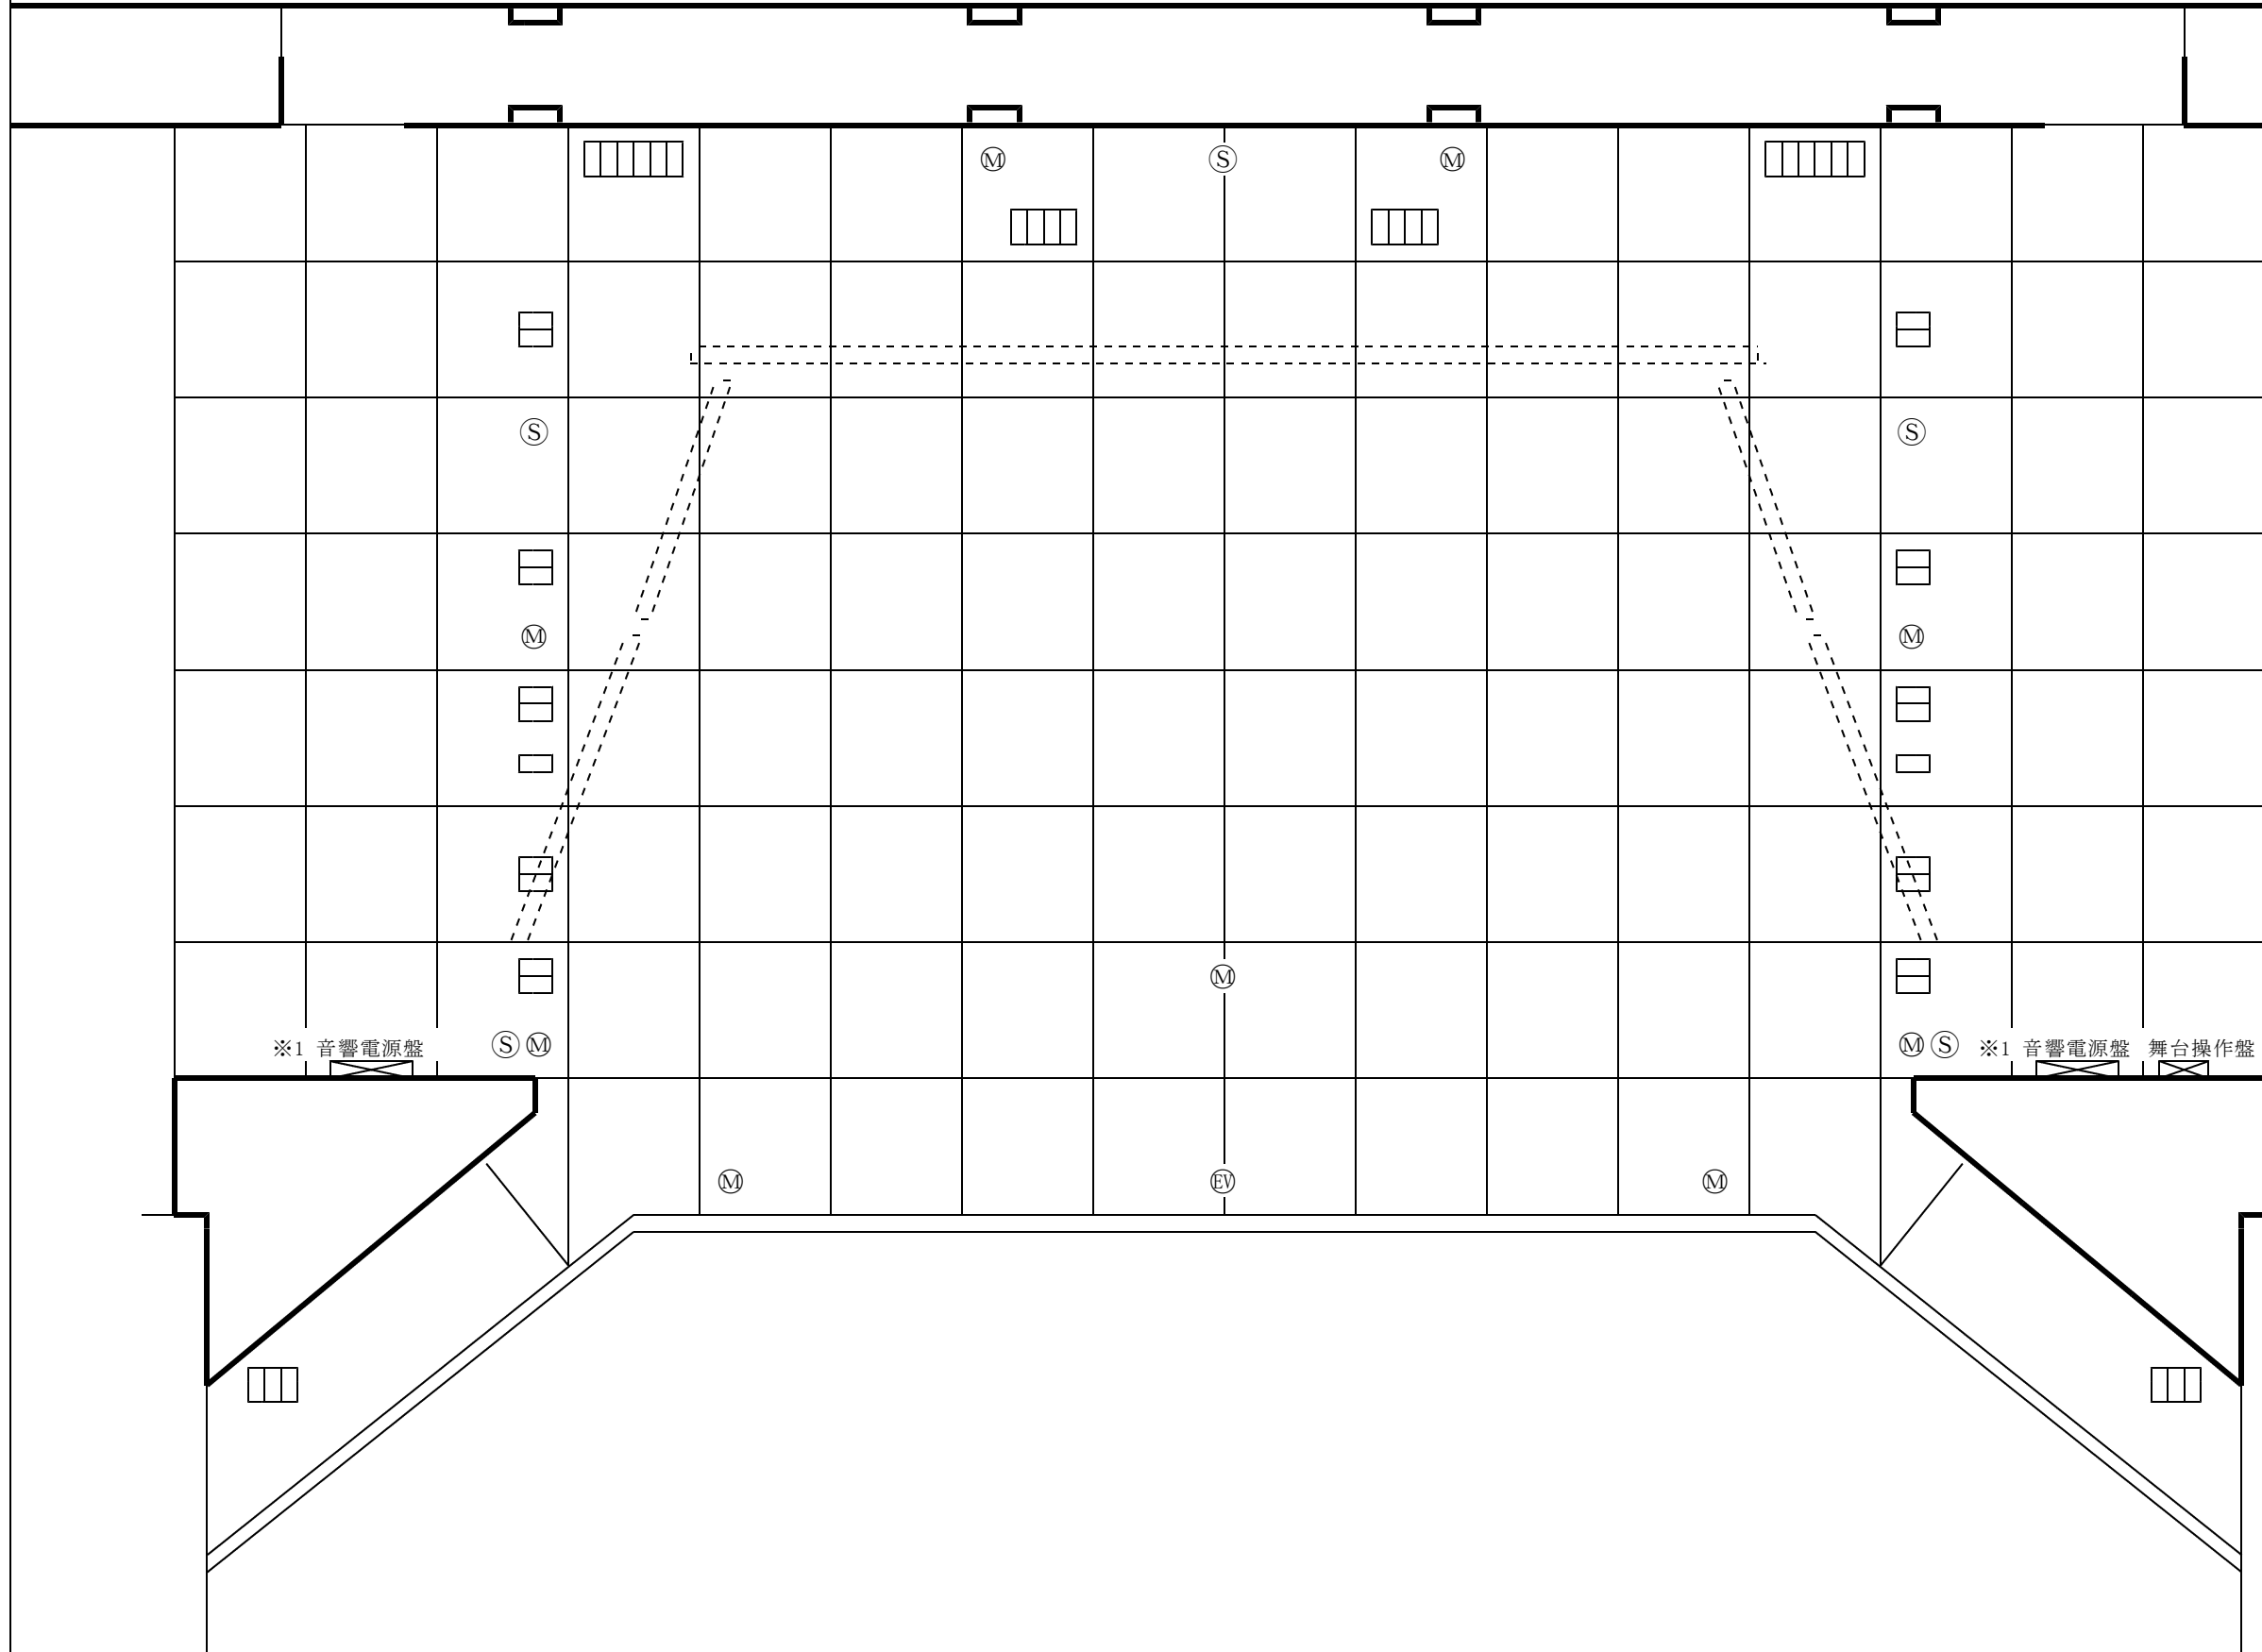

- ホリゾン幕
 - パック幕
 - 第8吊物
 - 第6吊物
 - ホリゾンライト
 - 第5袖幕
 - 正面反射板
 - 第2天井反射板傾斜
 - スクリーン
 - 第4袖幕
 - 第2天井反射板昇降
 - 第3サスペンションライト
 - 第3ボーダーライト
 - 第3袖幕
 - 第1天井反射板傾斜
 - 第2吊物
 - 第2サスペンションライト
 - 第2ボーダーライト
 - 第2文字幕
 - 第1天井反射板昇降
 - 第1サスペンションライト
 - 第1ボーダーライト
 - 第1文字幕
 - 暗転幕
 - 変形しぼり緞帳
 - 緞帳
- 第7吊物
 - 第5吊物
 - 第4文字幕
 - 第4吊物
 - 中割幕
 - 第3文字幕
 - 第3吊物
 - 第2袖幕
 - 第1吊物
 - 第1袖幕
 - 定式幕

※1 音響電源盤 (S) (M)

(M) (S) ※1 音響電源盤 舞台操作盤

※1 C-30A×16口 (上下各8)