


小ホール舞台平面図

渋川市民会館
 群馬県渋川市2795番地
 TEL 0279-24-2261
 FAX 0279-24-4159

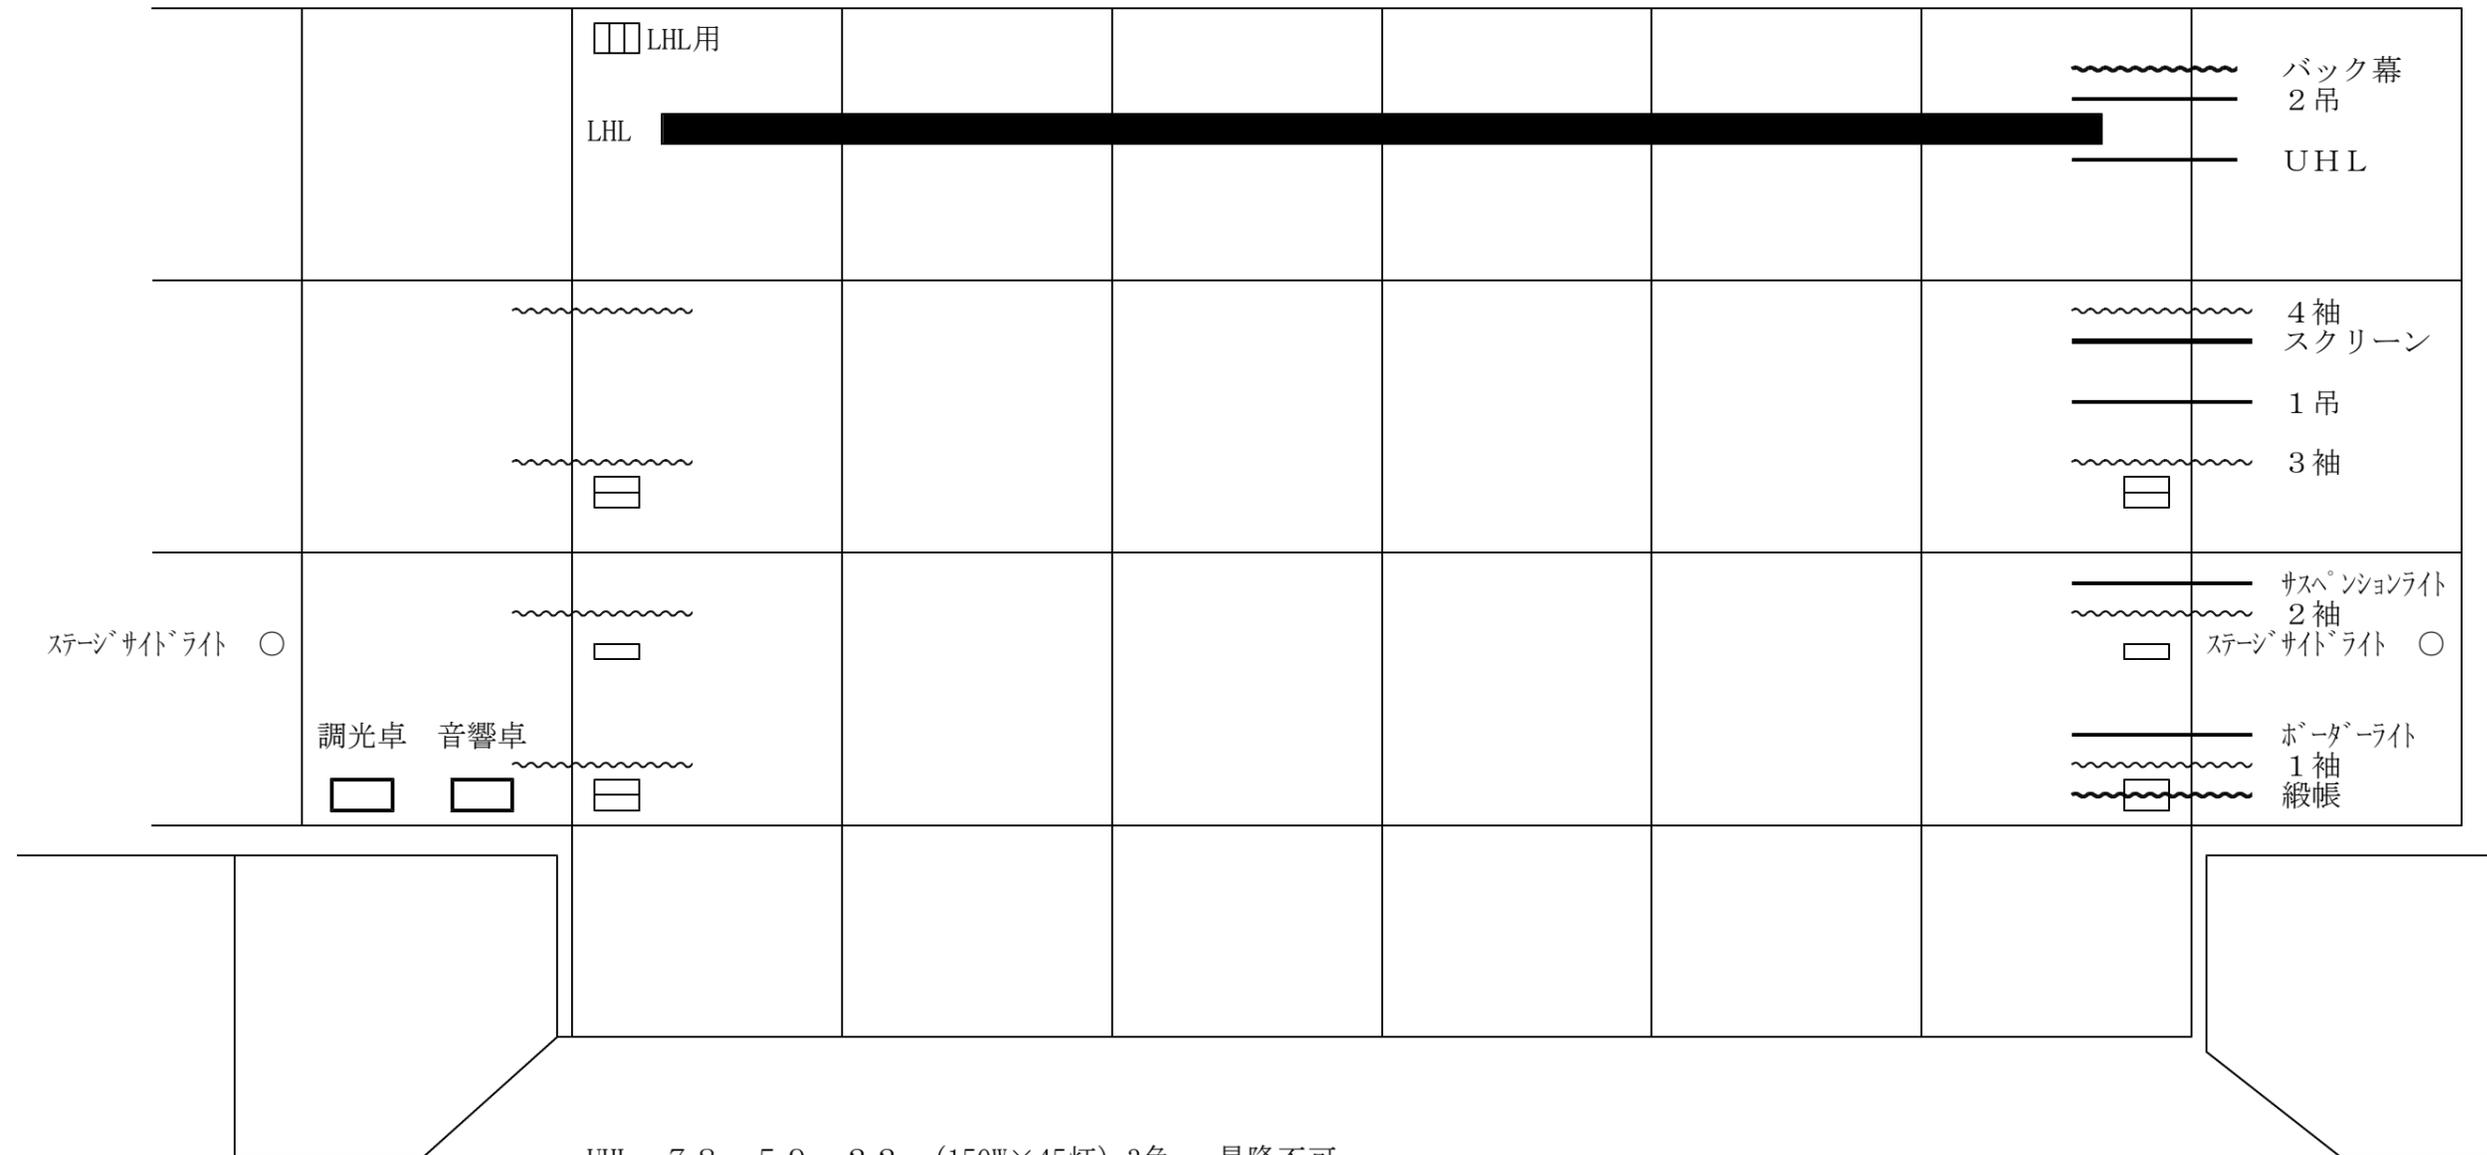

- UHL 7 8, 5 9, 2 2 (150W×45灯) 3色 昇降不可
- LHL 7 8, 5 9, 2 2 " "
- FC 20A×5 (上下共) ※ FCは卓には入りません。
- 第1サスペンションライト 昇降可 4回路
FS6(500W)×12 FC6(500W)×4
- ボーダーライト (150W×45灯) 3色 昇降不可
- シーリングライト 昇降不可
CS6(500W)×12 3色

調光卓
 ユニット 負荷固定3k
 フェーダー 20本 2段
 PF切換SW 一式

- フット 60W×12 3色
- ステージサイトライト
500W×1 (上下2灯)

間口	11.0m
奥行	6.0m
高さ	4.5m